


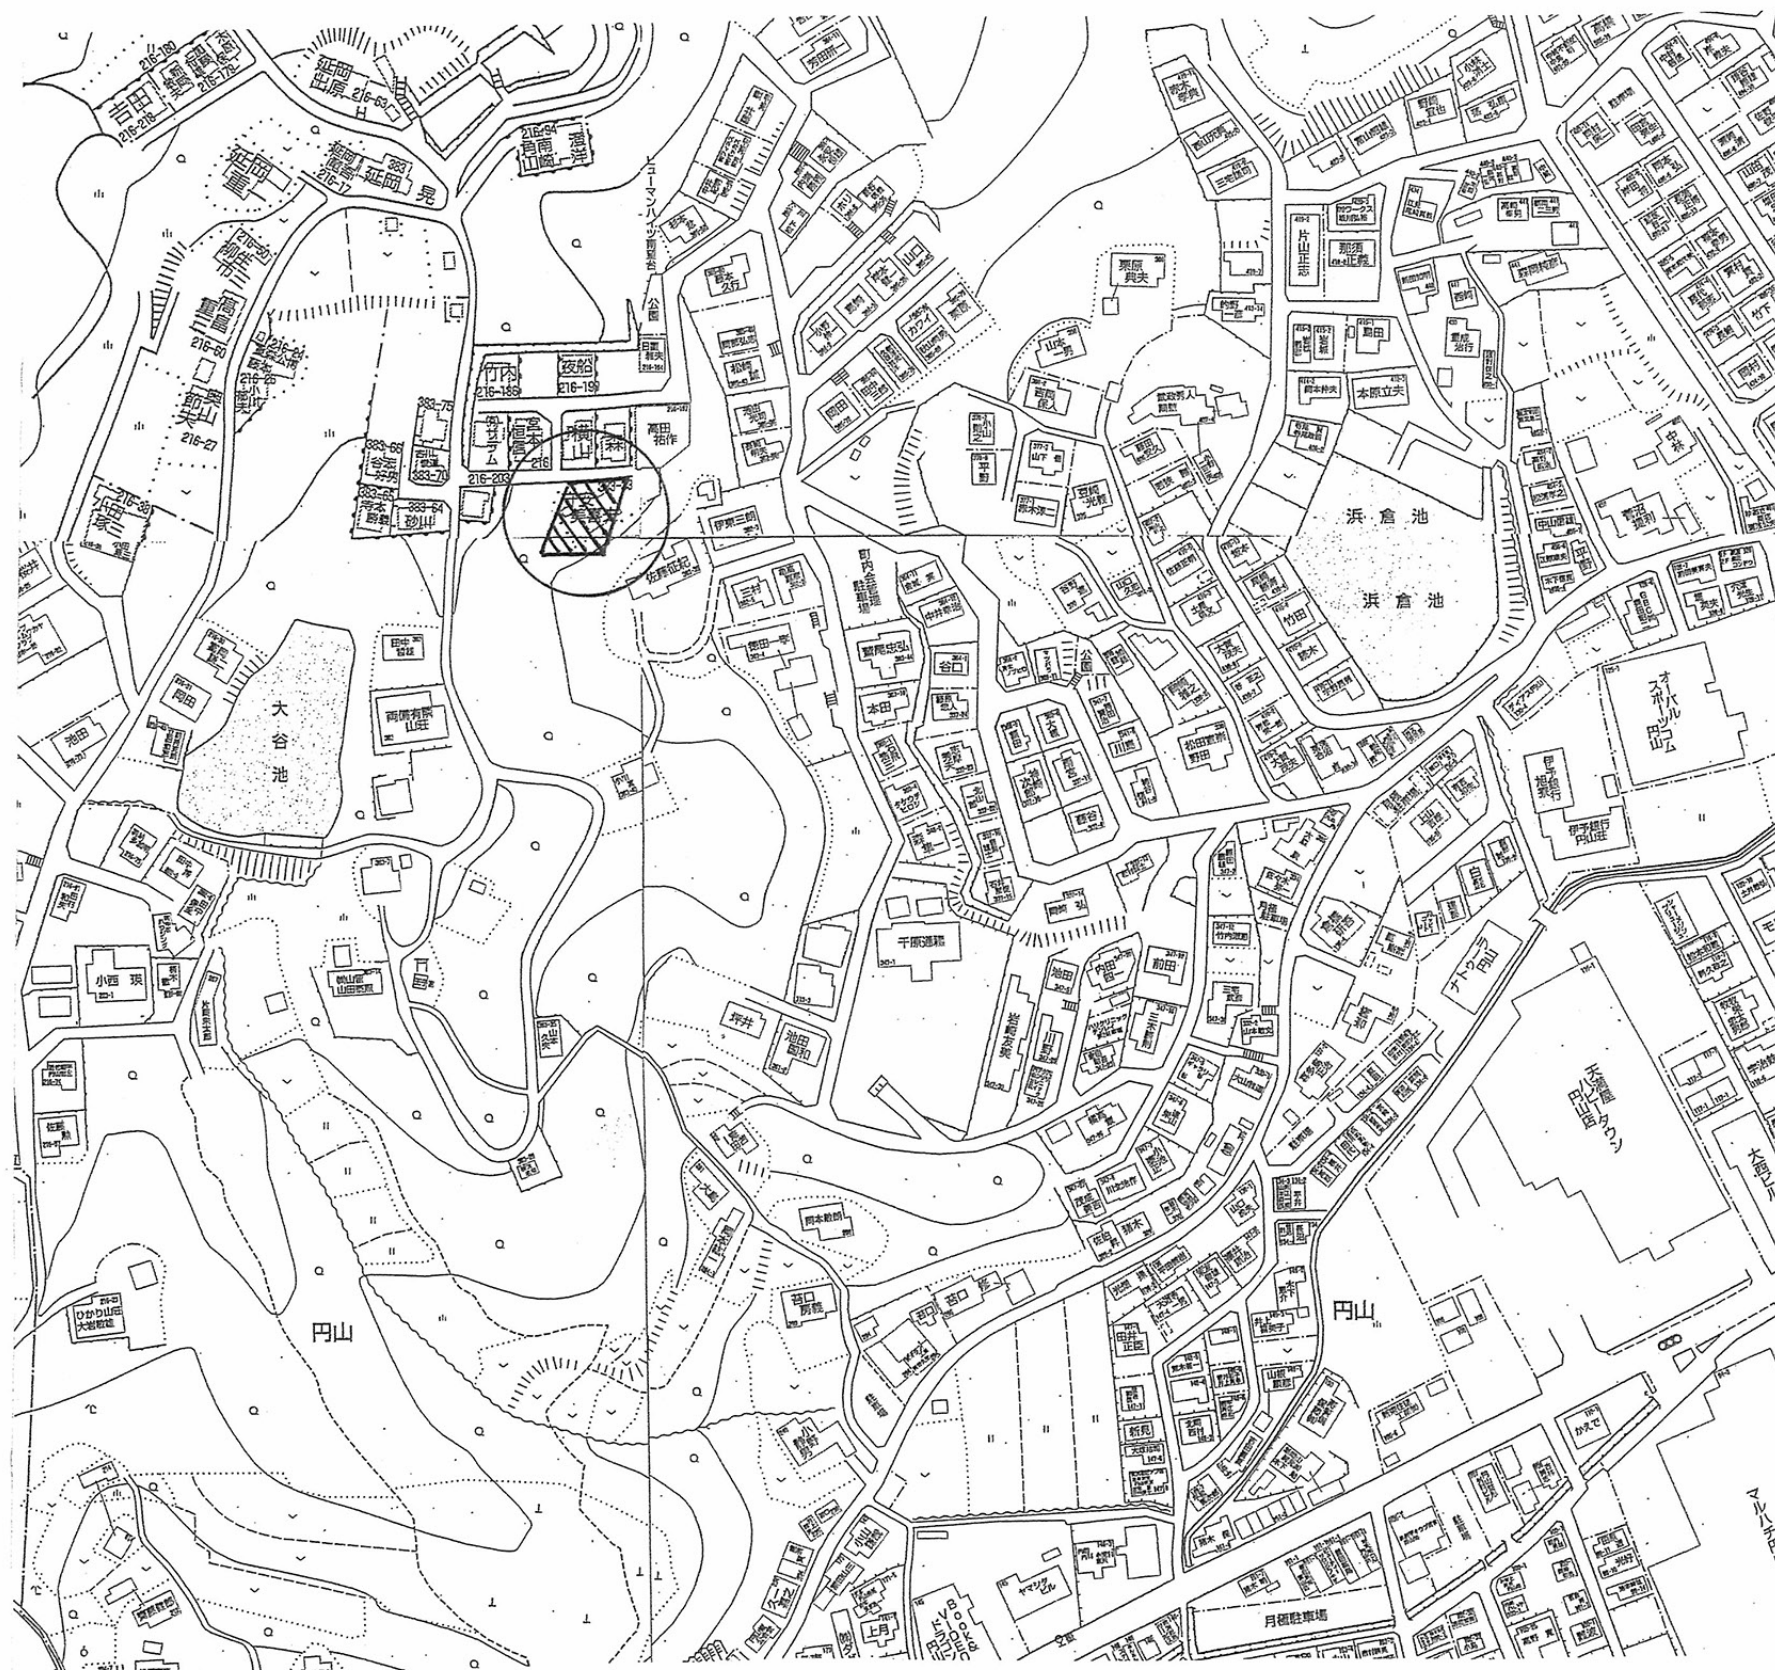

売中古一戸建住宅

物件種目	売中古一戸建住宅		
最寄駅	嶽バス停		
間タイプ	4DK		
価格	980万円		
所在地	岡山市 中区円山		
交通	嶽バス停 徒歩8分		
土地面積	公簿991㎡(299.77坪)	私道面積	
建物	構造	木造	規模
	建物面積	95.95㎡	
	間取内訳	和8/洋6/洋6/洋4.5/DK8	
土地権利	所有権	地目	宅地
都市計画	市街化	用途地域	一種低層
建ぺい率	50%	容積率	100%
他の法令上の制限			
築年月	昭和45年3月	駐車場	有
現況	空家	引渡日	相談
建築確認番号			
接道状況	北側 接面32m (公道) 幅員4m 一方		
設備			
備考	平成24年リフォーム済 本物件は筆界未定である。		

(社)全日本不動産協会岡山県本部岡山県知事免許(1)第005527号
中国地区不動産公正取引協議会加盟

(株)ハウスジャパン

倉敷市児島塩生893-1

TEL 086-470-3146


FAX 086-475-2345

客付会社様へ

■手数料：分かれ

■取引態様：一般媒介

■情報公開日：2014年9月28日

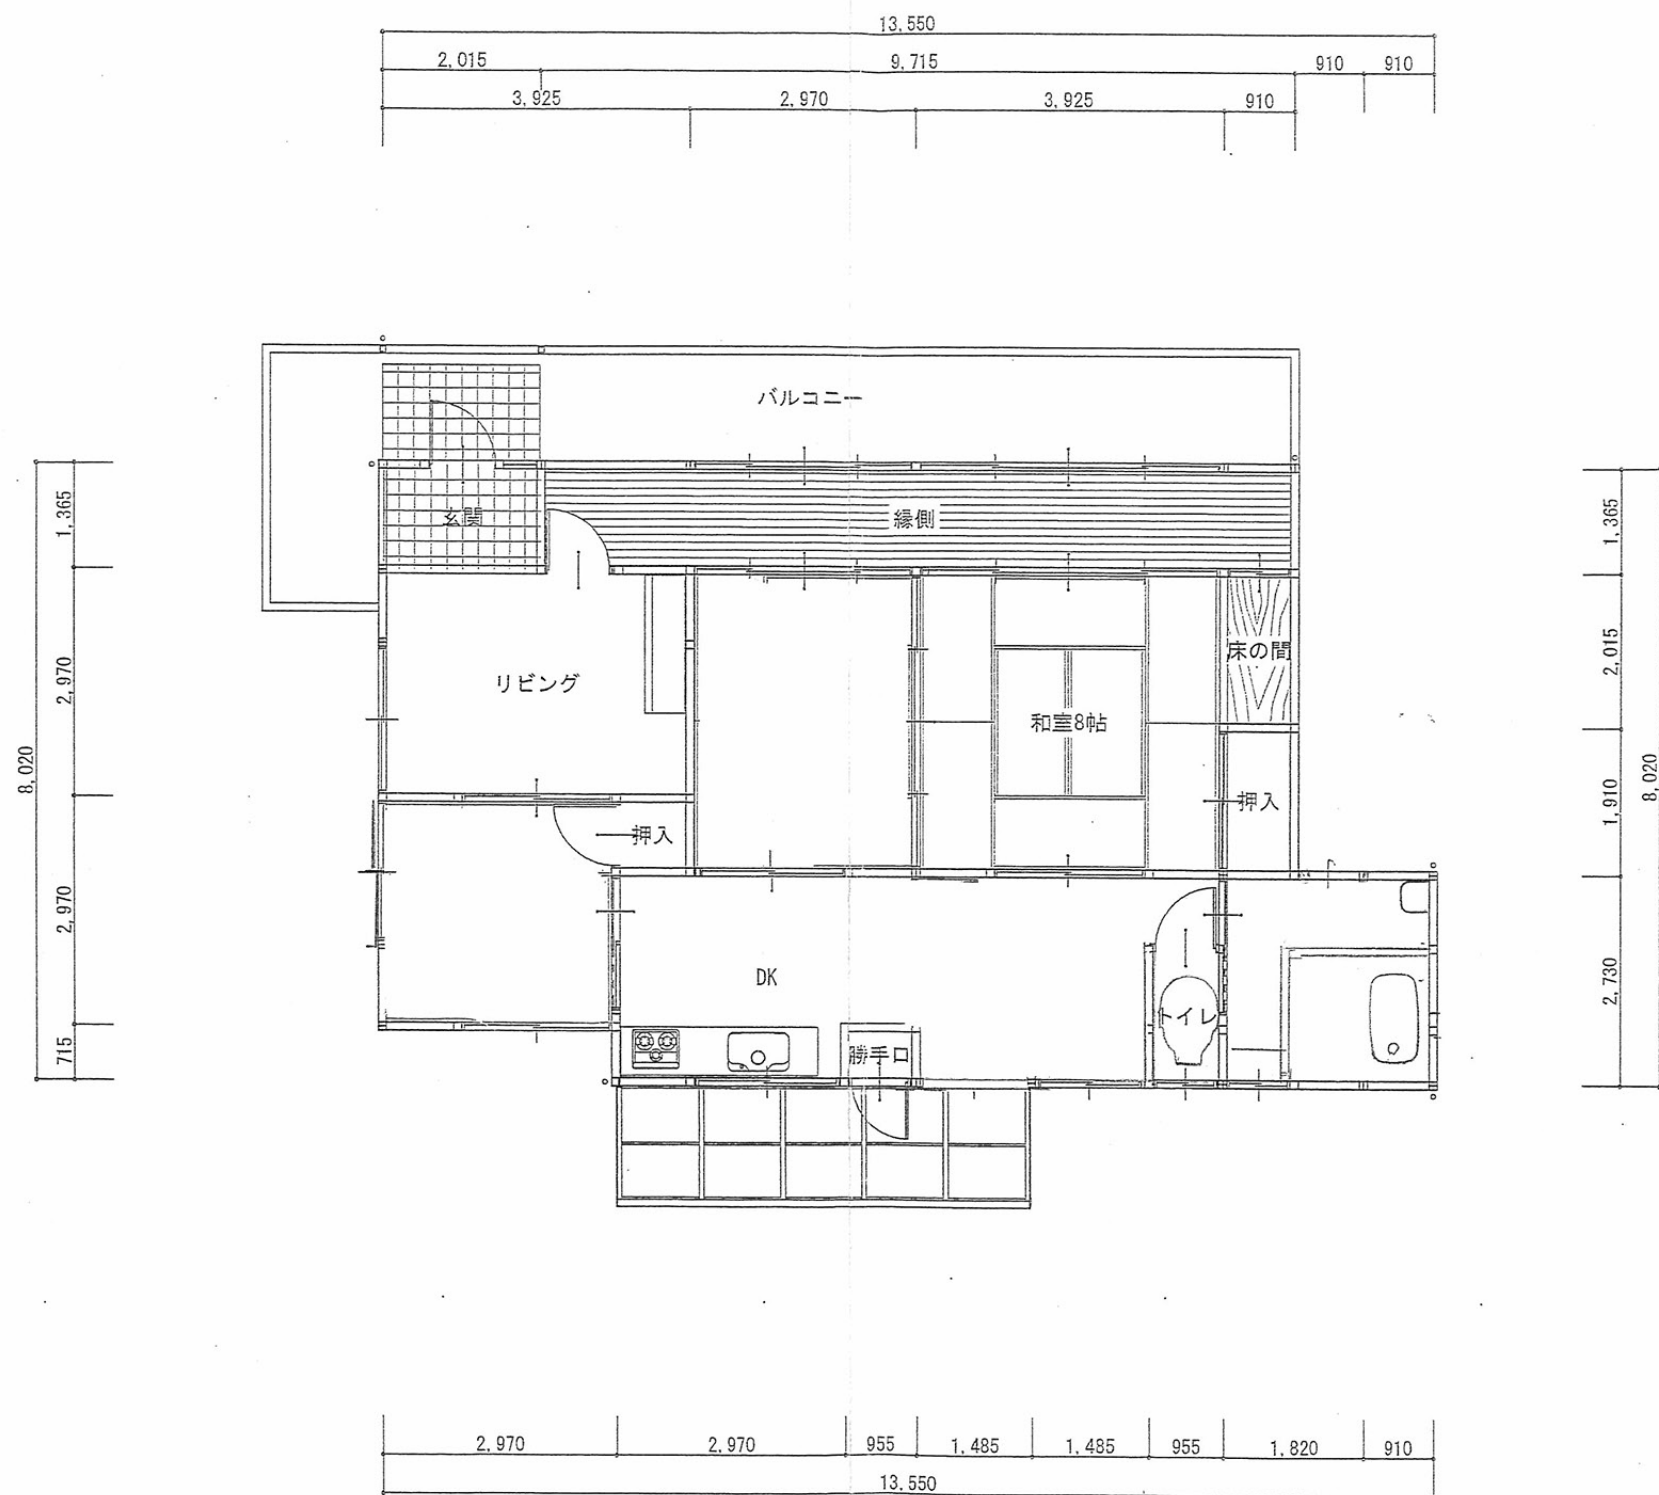

部屋名	面積 m ²
玄関	2.75
リビング	11.66
和室8帖	15.41
和室6帖	11.66
床の間	1.83
押入	1.74
DK	10.03
押入	0.91
和室4.5帖	8.82
浴室	2.64
洗面脱衣室	2.64
トイレ	1.70
納戸	4.97
物入	2.48
縁側	13.26
勝手口	0.68
合計	93.18

1階 平面図 S:1/100

工事名称 円山	平成 年 月 日		図面名称				ご承認印	床 面 積 表			施 工 面 積 表			
			1 階 平 面 図					敷地面積	0.00㎡	0.00坪	吹抜面積	㎡	坪	
								建築面積	0.00㎡	0.00坪	ポーチ面積	㎡	坪	
								1階床面積	0.00㎡	0.00坪	サビースヤード面積	㎡	坪	
							2階床面積	— ㎡	— 坪	バルコニー面積	㎡	坪		
							延床面積	0.00㎡	0.00坪	延施工面積	0.00㎡	0.00坪		
		検印		検印		設計	縮尺	年 月 日						
							1/100							